


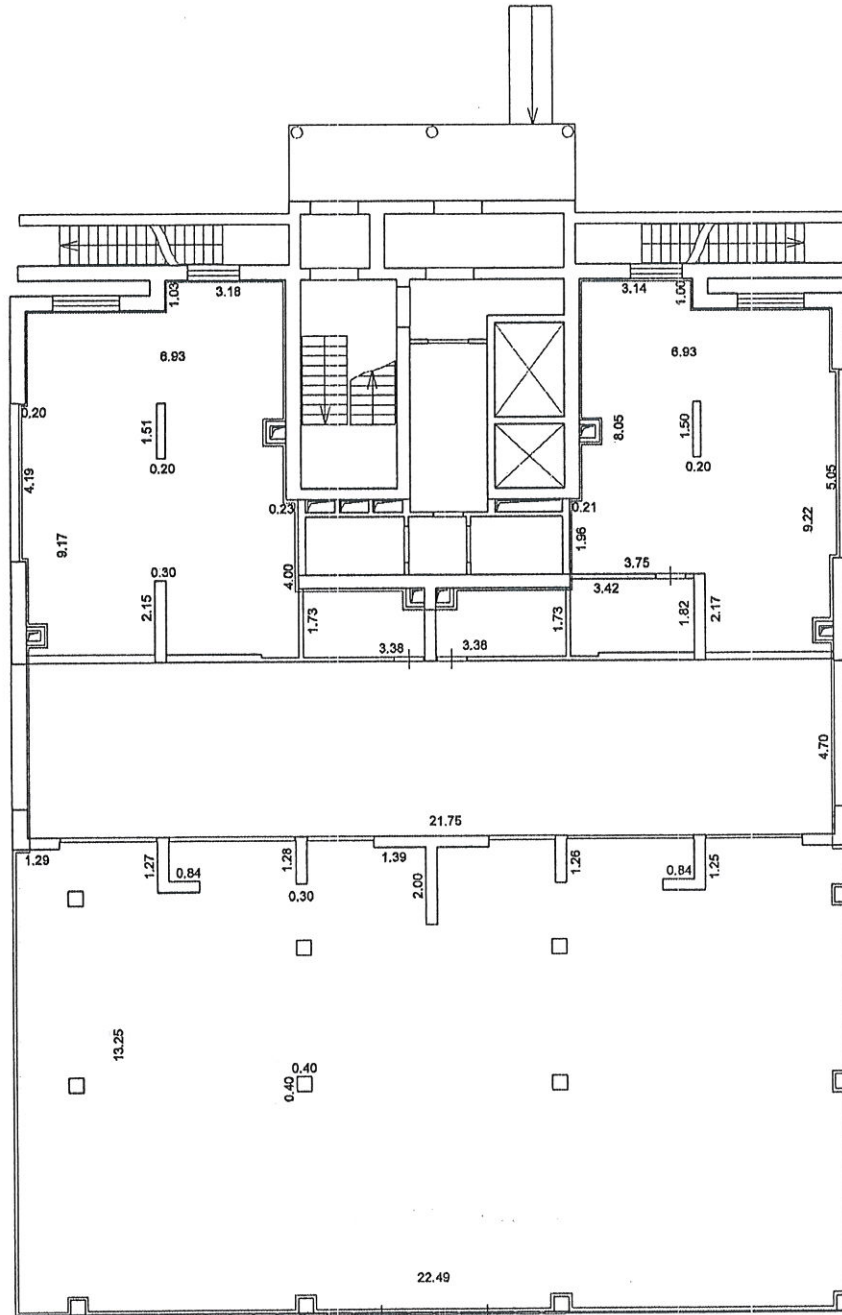

1 этаж  
Подъезд 2




н.3

Условные обозначения:

- - часть границы вновь образованного помещения
- н.3 - номер помещения

Масштаб 1:200

План этажа (части этажа), план объекта недвижимости (части объекта недвижимости)

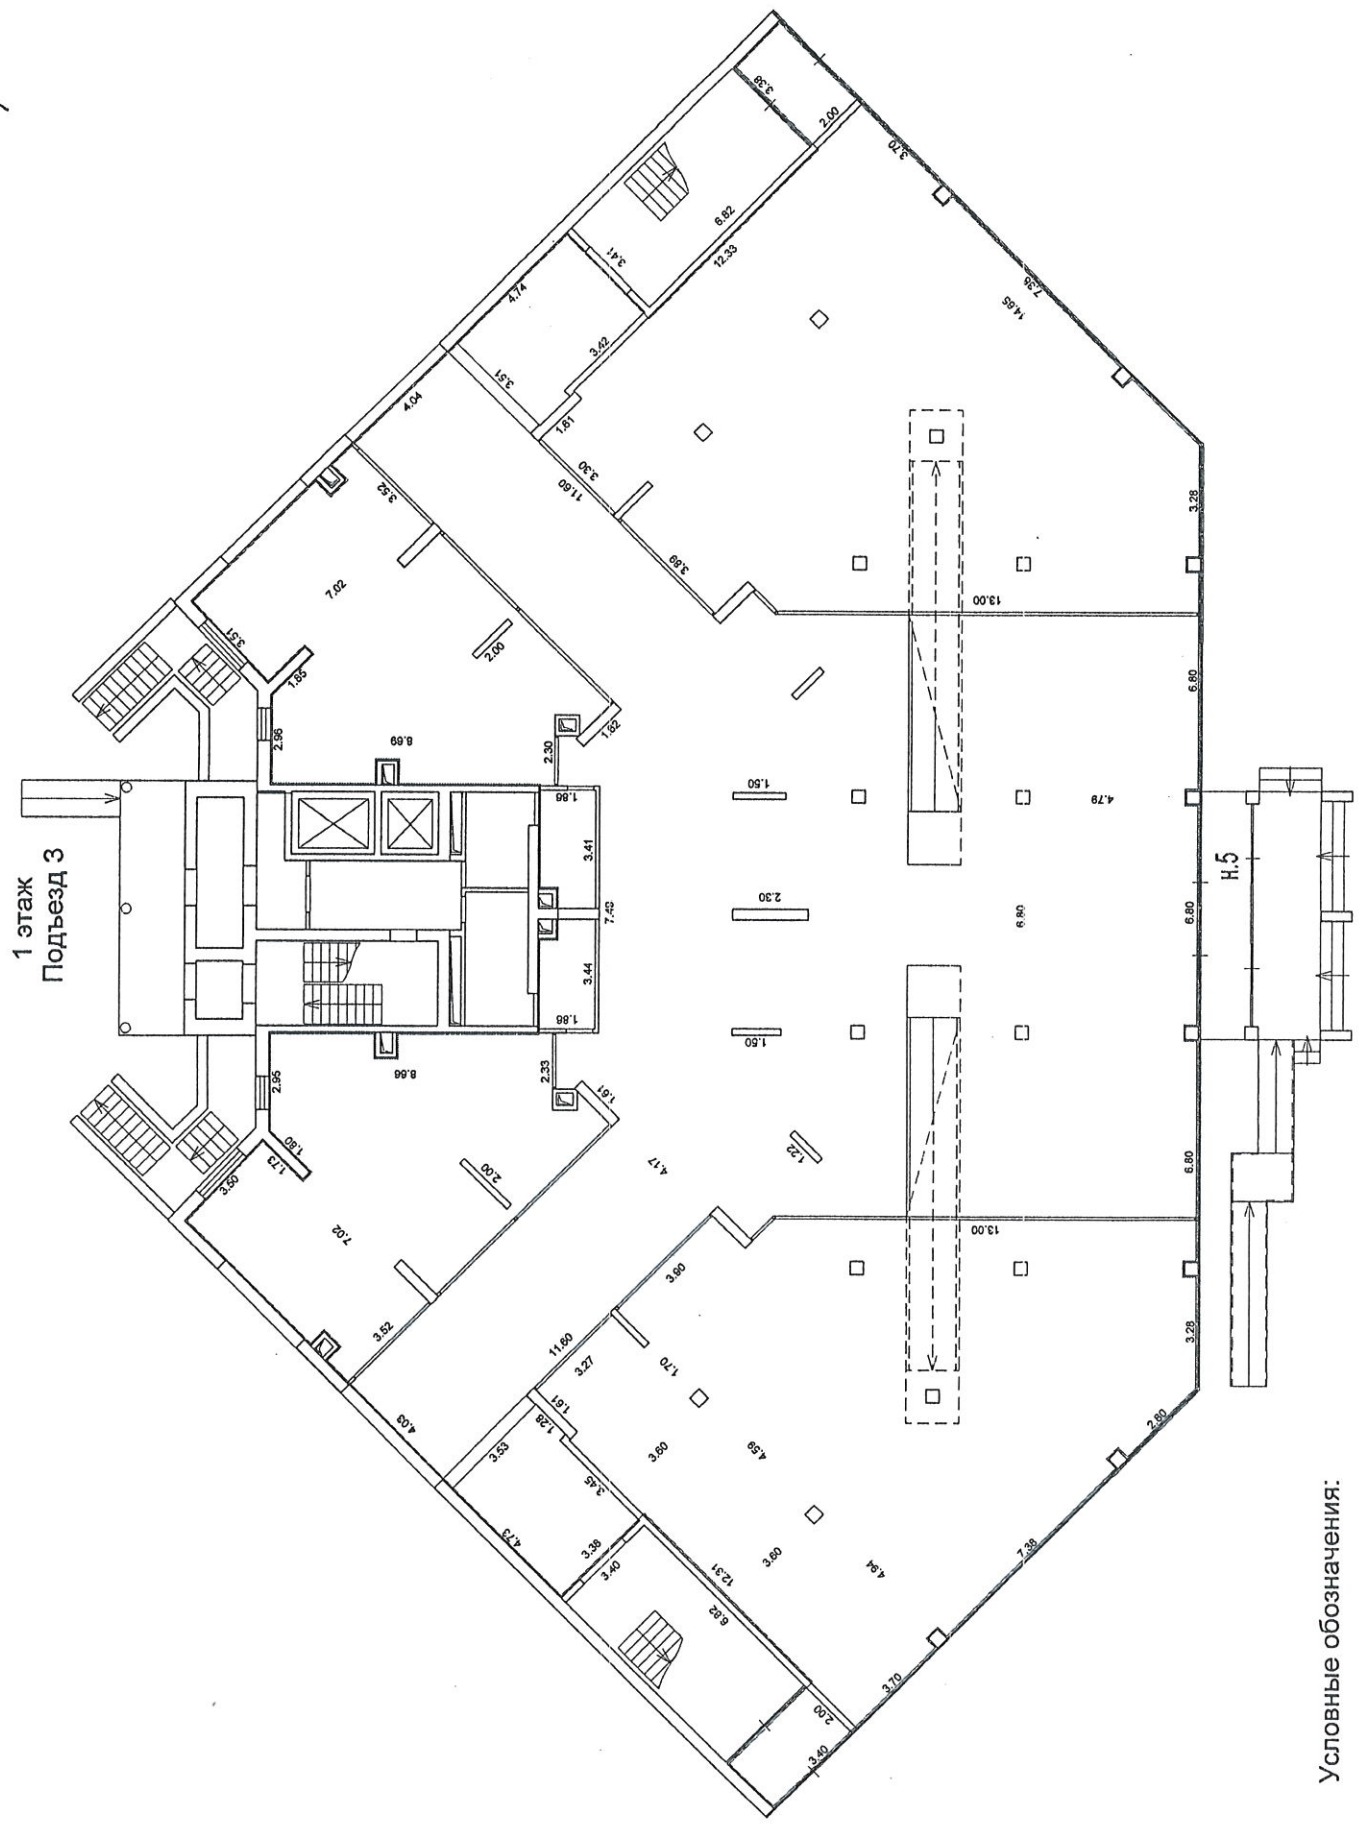

1 этаж  
Подъезд 3

Условные обозначения:

— часть границы вновь образованного помещения

н.5 номер помещения

Масштаб 1:200